


TEGNFORKLARING

- Bebyggelse og anlegg (PBL § 12-5, nr. 1)**
- Boligbebyggelse - friliggende småhusbebyggelse
 - Boligbebyggelse - konsentrert småhusbebyggelse
 - Lekkeplass
- Samferdselsanlegg og teknisk infrastruktur (PBL § 12-5, nr. 2)**
- Veg
 - Gang- / sykkelveg
 - Annen veggrunn - gøntareal
 - Parkeringsplasser
- Grønnstruktur (PBL § 12-5, nr. 3)**
- Vegetasjonssjerm
- Landbruks-, natur- og friluftformål samt mindre (PBL § 12-5)**
- Filuftformål
- Linjesymbol**
- Planengrense
 - Formalsgrense
 - Regulert tomtengrense
 - Bygegrense
 - Regulert sentierlinje
 - Fristrekklinje i veikryss

- Punktsymbol**
- Avkjørsel
 - Stenging av avkjørsel

01.06.2011
Målestokk 1:1500 (A2)
Elev. i m.

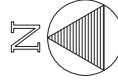


HØYJORD ØSTRE B24

Forslag til reguleringsplan		SAKSNR	DATO	SIGN
SAKSBEHANDLING I.F.L.G. PLAN- OG BYGNINGSLOVEN		28.10.2010		
Kunngjøring oppstart		019/11	29.02.2011	
1. gangs behandling i det fæste utvalget for plan saker				
Offentlig ettersyn fra 13.04. til 24.05.2011				
2. gangs behandling i det fæste utvalget for plan saker				
Kommunestyrets vedtak				

PLANEN UTARBETET AV:

LINK ARKITEKTUR
 Elveveien 81
 1366 Lysaker
 Tlf 67 12 43 11
 lysaker@linkarkitektur.no

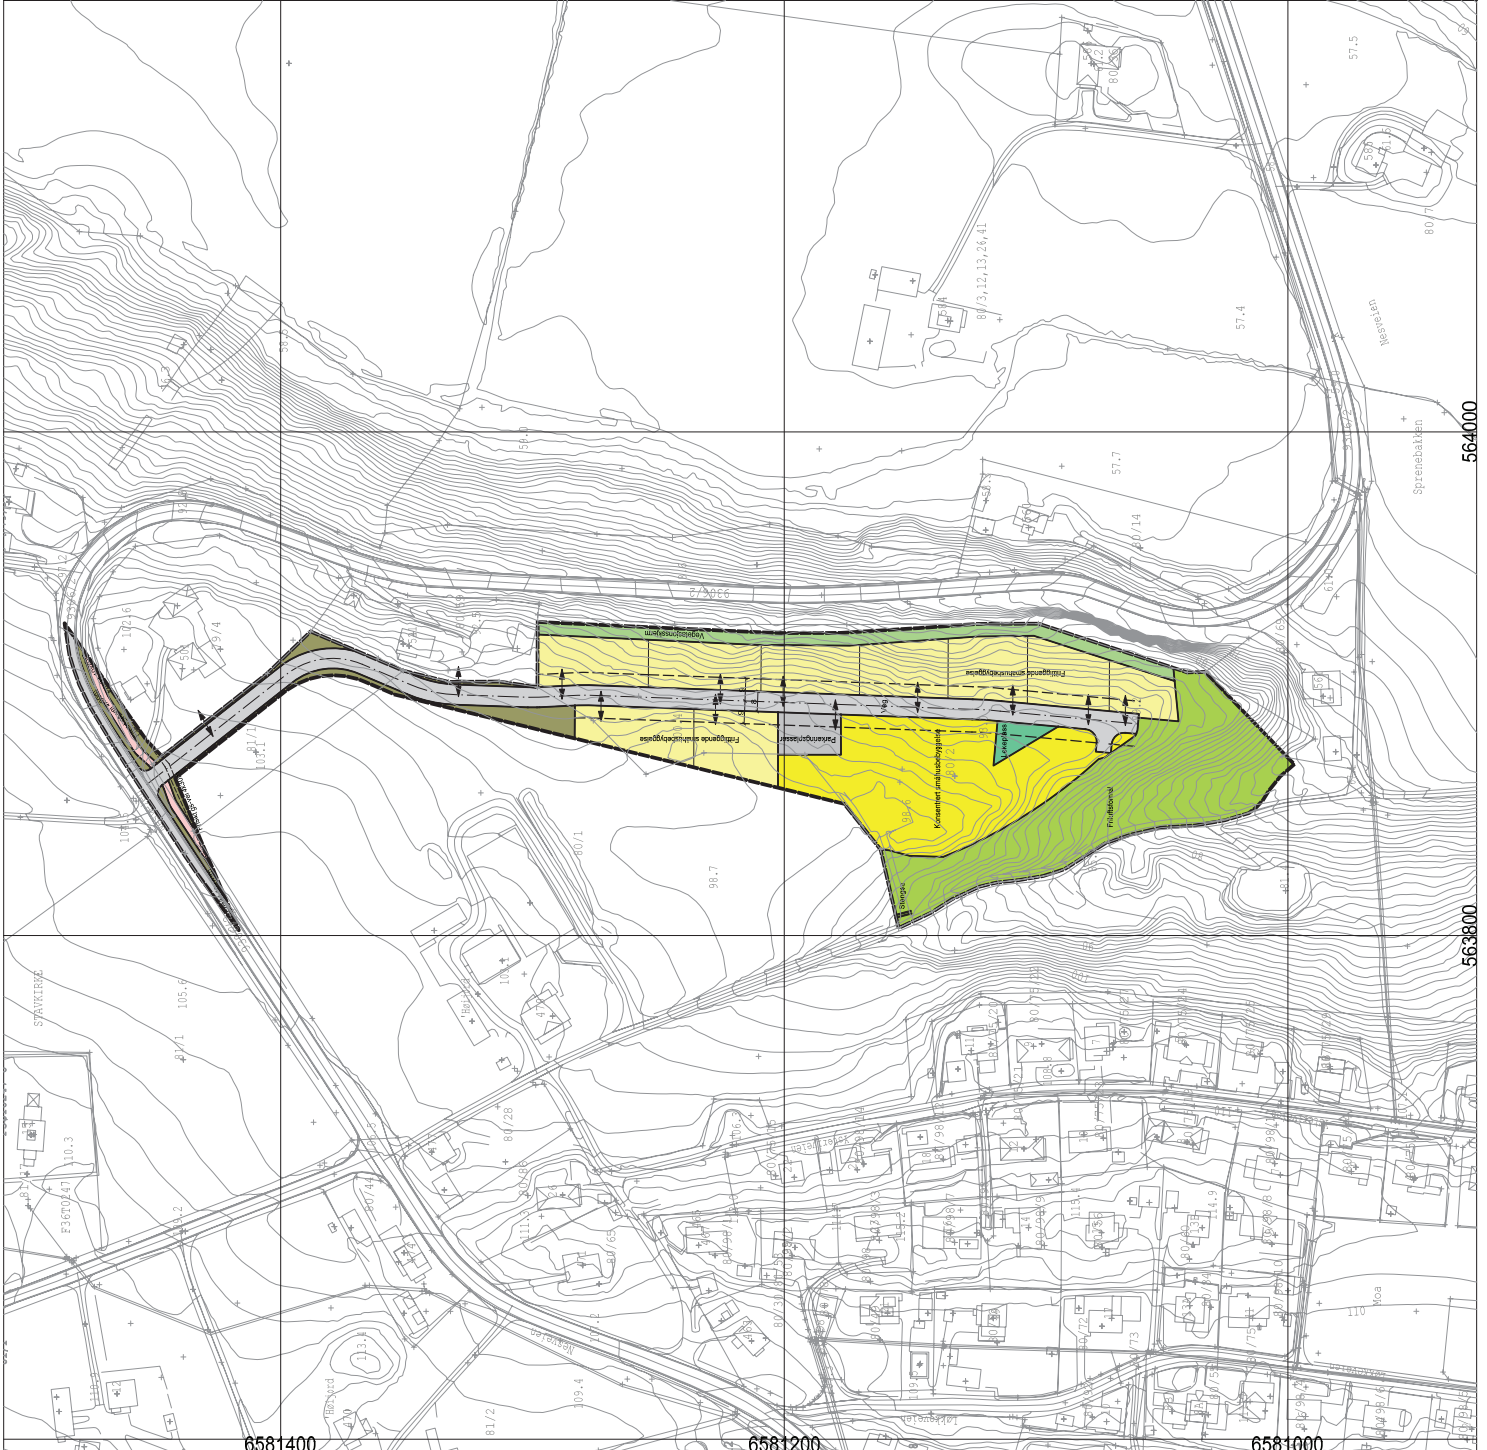

564000

563800